

num  
RS-2


PARTICOLARI PANNELLO SINGOLO

Pannello  
Singolo


SISTEMA PANNELLO SINGOLO – INTERPIANO – ANGOLO

www.casasemplice.eu

*Nel caso di strutture a due piani il filante prosegue per almeno 40 cm*

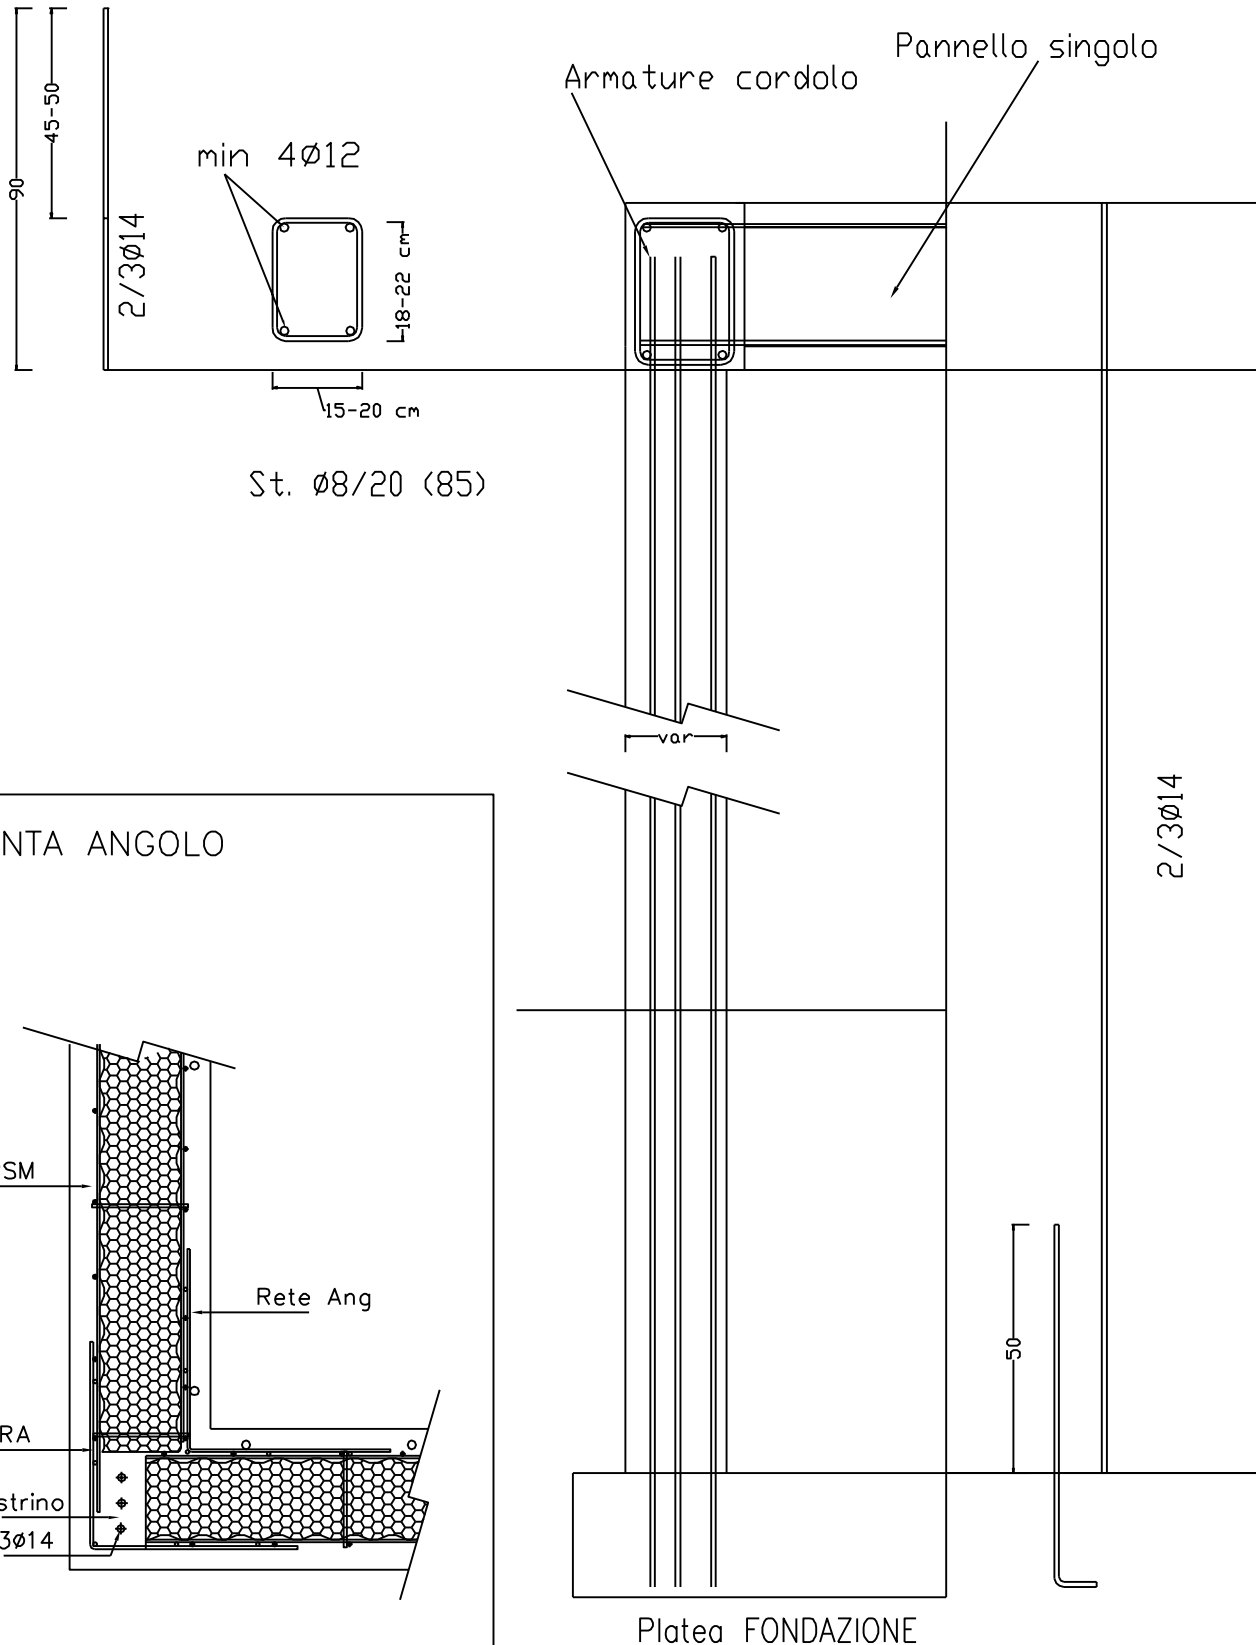

PIANTA ANGOLO

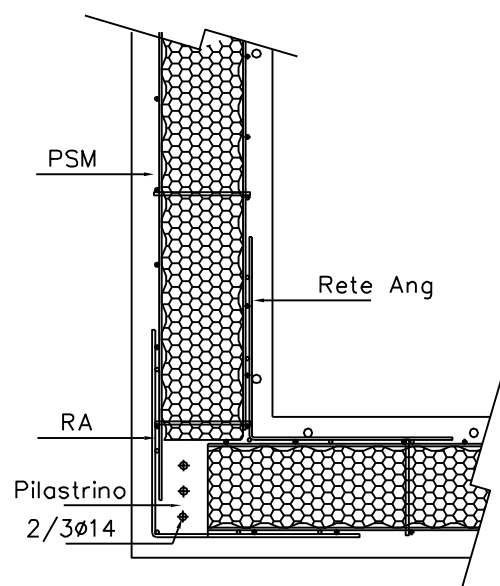

Scala 1:10

ID:  
NST-RS-CCA

Tipologia:  
DISEGNI TECNICI PER FASE DI MONTAGGIO

DATE:  
28-03-2013

FILE:  
NSTRS\_scheda\_cappotto